



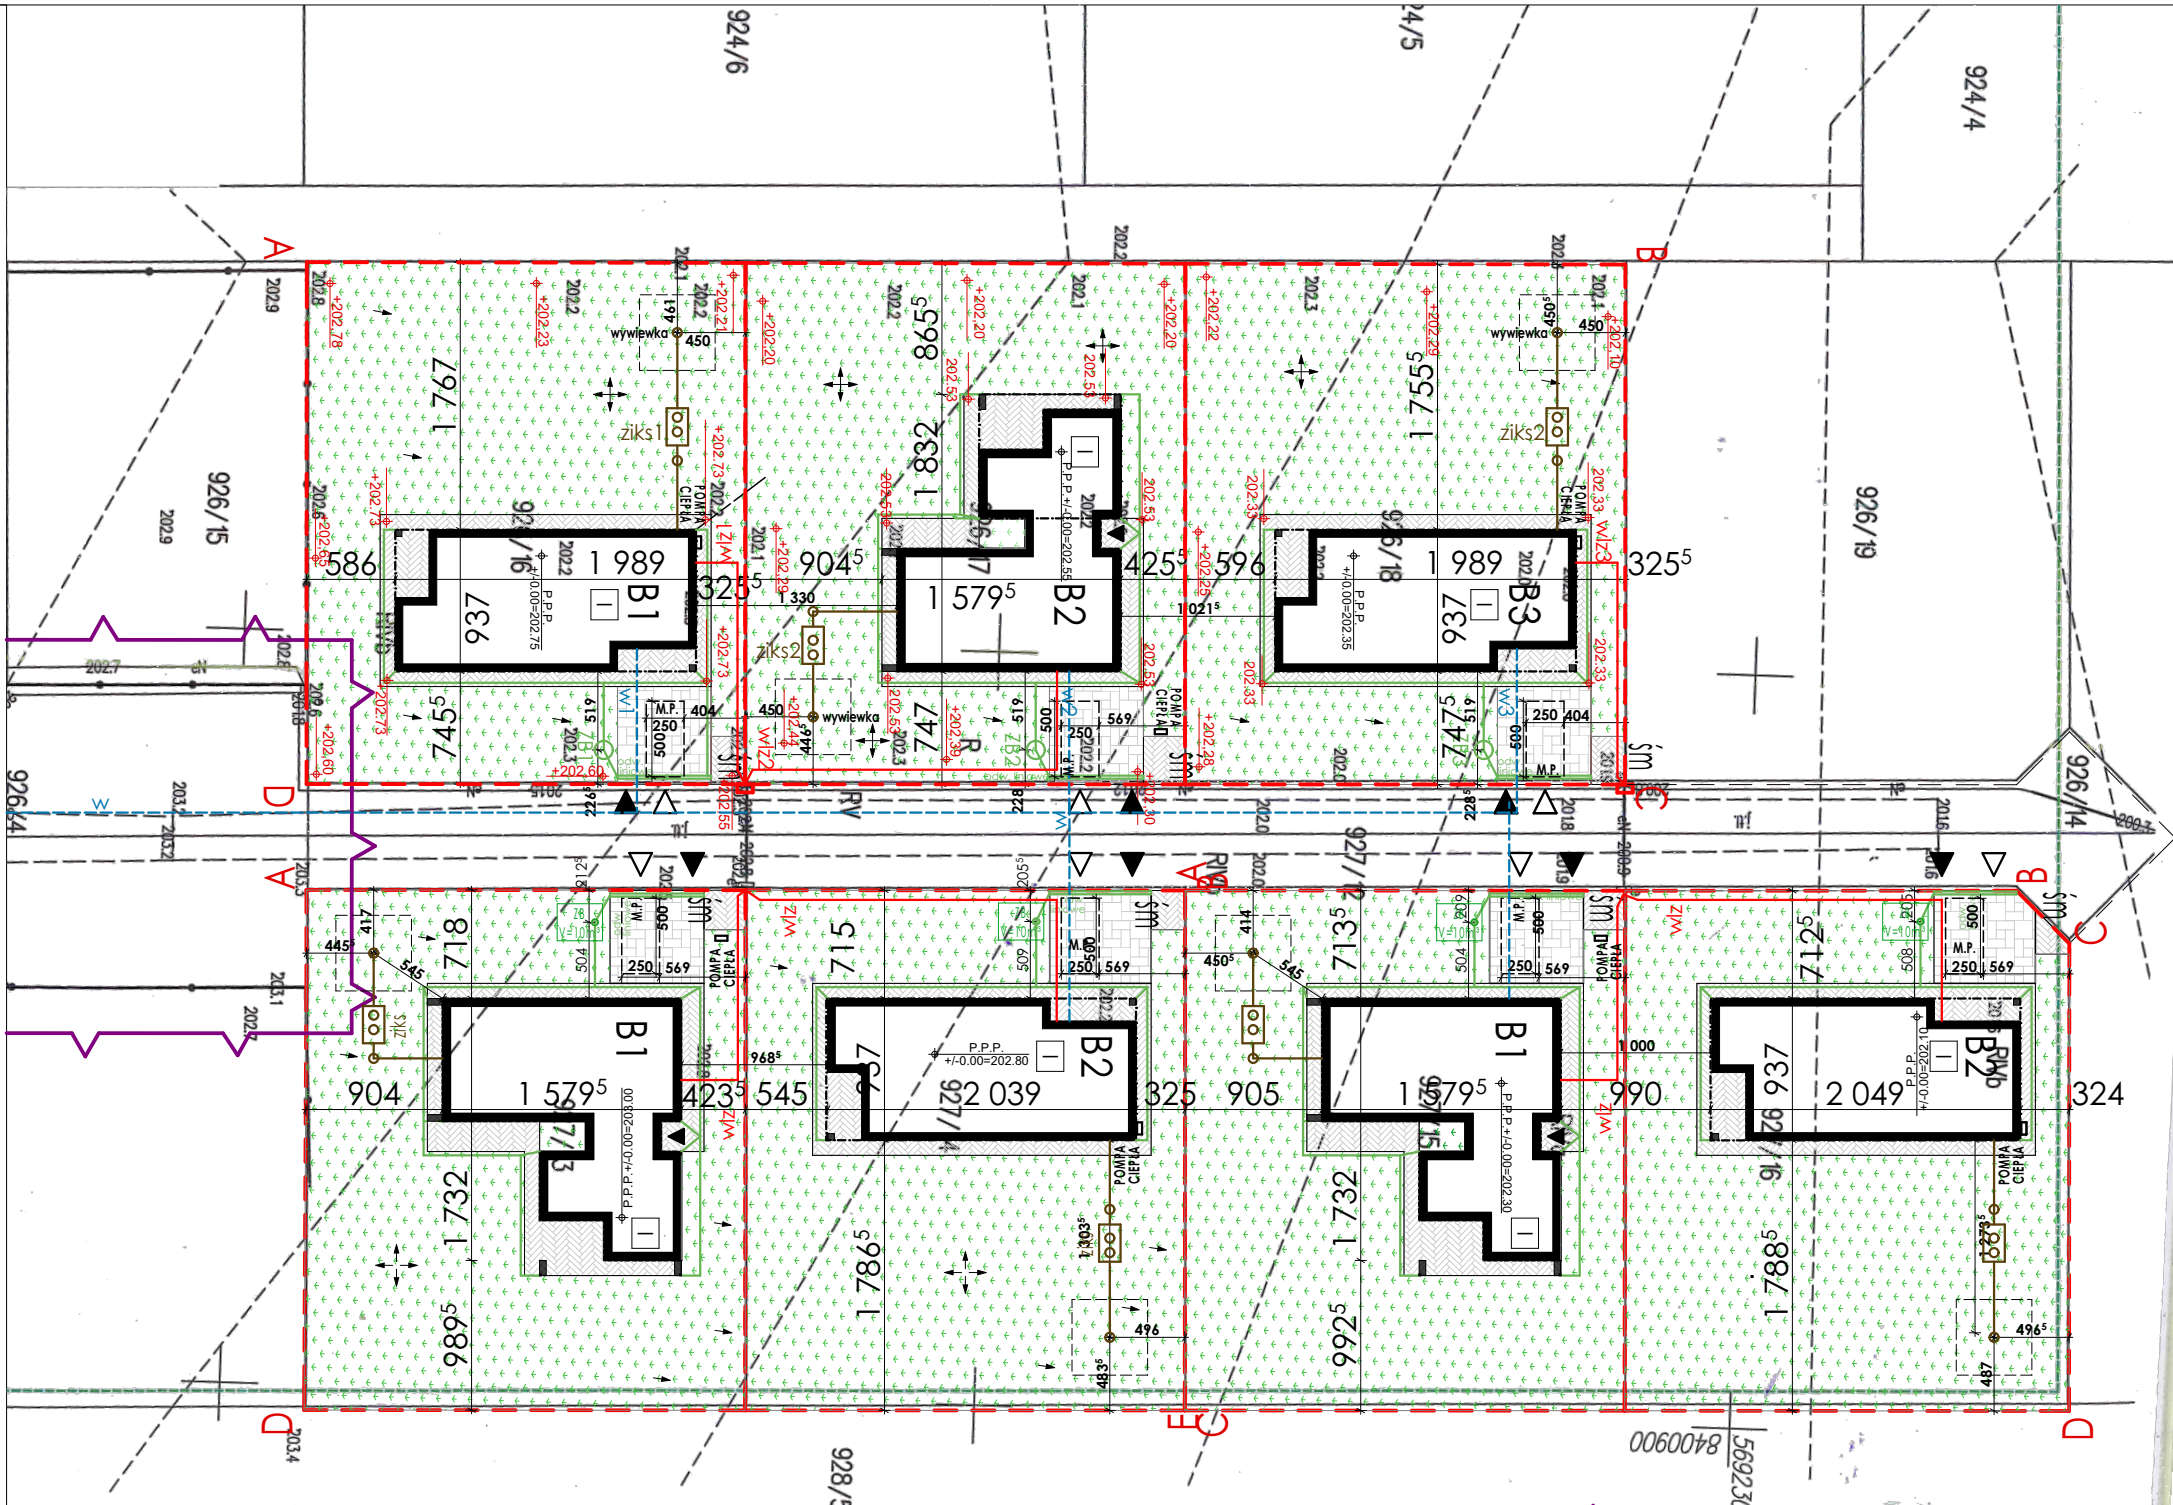

MAPA DO CELÓW PROJEKTOWYCH dotyczy działki nr 926/16, 926/17, 926/18		
Oznaczenie kancelaryjne zgłoszenia pracy geodezyjnej		GGO.6640.3249.2024
Numer roboty		90/2024
Jednostka ewidencyjna	Identyfikator	080911_2
	Nazwa	Niemce
Obręb ewidencyjny	Identyfikator	22
	Nazwa	Rudka Kozłowiecka
Skala mapy		1:500
Sekcja mapy		8.154.08.14.3 i 8.154.08.14.3.3
Nazwa układu współrzędnych	prostokątnych płaskich	2000/8
	wysokości	Kronstadt 60
Mapa aktualna wg stanu na dzień		15.05.2024
Numer działki i oznaczenie granic obszaru, który był przedmiotem aktualizacji		926/16, 926/17, 926/18 linia koloru zielonego
Służebności gruntuowe mające wpływ na zagospodarowanie grunów zlokalizowanych w granicach projektowanej inwestycji		mapę wykonano bez ustalenia przebiegu obciążenia gruntowych
Granice działek ewidencyjnych w zakresie aktualizacji wskazano według stanu w ewidencji gruntów i budynków.		
Heweliusz Łukasz Jankowski USŁUGI GEODEZYJNE		GEOD. 15.05.2024 mgr inż. Łukasz Jankowski upr. geod. nr 23573
en. W. Urbanowicza 2/16, 20-291 Lublin tel. 727 769 133 NIP 5661974948 REGON 396510957		Data, imię i nazwisko, nr uprawnień oraz podpis geodety uprawnionego, który wykonał mapę

Oświadczam, że niniejszy dokument został opracowany w wyniku prac geodezyjnych, których rezultaty zawiera raport techniczny pozytywnie zweryfikowany. Jednocześnie informuję, że jestem świadomy odpowiedzialności karnej za złożenie fałszywego oświadczenia.	
Identyfikator zgłoszenia prac geodezyjnych	GGO.6640.3249.2024
Organ służby geodezyjnej, który otrzymał zgłoszenie	Starosta Lubelski
Wykonawca prac geodezyjnych	HEWELIUSZ Łukasz Jankowski
Nr oraz data sporządzenia dokumentu zawierającego wyniki pozytywnej weryfikacji	Protokół weryfikacji z dnia 31.05.2024 r. nr GGO.6640.3249.2024_1
Imię i nazwisko oraz nr uprawnień zawodowych kierownika prac	Łukasz Jankowski upr. nr 23573

GEODETA
mgr inż. Łukasz Jankowski
upr. geod. nr 23573

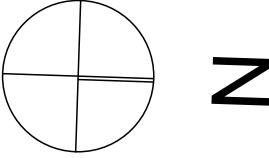

UWAGI I OZNACZENIA	
WSZYSTKIE WYMIARY PRZED WYKONANIEM SPRAWDZIĆ NA BUDOWIE	
(±0,00 m.n.p.m.) B1=202.75, B2=202.55, B3=202.35	
OZNACZENIA	
	projektowane budynki
	zakres opracowania
	rzędna projektowana
	rzędna istniejąca
	wejścia
	wjazdy
	śmietnik
	naturalny kierunek spływu wód opadowych
	terenowe miejsce postojowe
	granicze terenów kategorii przeznaczenia
	nieprzekraczalna linia zabudowy
	chodnik/taras
	podjazd
	zielen
	ilość kondygnacji nadziemnych
branża sanitarna	
	sieć i przyłącze wody (wg oddzielnego opracowania)
	zewnętrzna instalacja kanalizacji sanitarnej z rozsączaniem
	zewnętrzna instalacja kanalizacji deszczowej
	zbiorniki szczelne na wodę deszczową do 10m³
branża elektryczna	
	proj. kabel nn 0,4kV zalicznikowy (wewnętrzna linia zasilająca)
	istniejące złącze kablowo-pomiarowe

ZA ZGODNOŚĆ Z ORYGINAŁEM MAPY DO CELÓW PROJEKTOWYCH
ZAEWIDENCJONOWANEJ POD NR GGO.6640.3249.2024 Z DNIA 31.05.2024

RGB studio Sp. z o. o. ul. Leszczyńskiego 15a/1, 20-069 Lublin NIP: 712-331-29-01, REGON: 36446980600000 K R S : 0 0 0 0 6 1 7 9 8 4		
Temat:	BUDOWA 3 BUDYNKÓW MIESZKALNYCH JEDNORODZINNYCH dz. nr 926/16, 926/17, 926/18 obr. 22-Rudka Kozłowiecka, gm. Niemce	Nr rys.: A.01
		Skala: 1:500
Inwestor :	APRU INVESTMENT SP. Z O. O. Wrołkowska 2, 20-469 Lublin	Data: 04.2025
Faza projektu :	PROJEKT BUDOWLANY ZAMIENNY	
Tytuł rys. : PROJEKT ZAGOSPODAROWANIA TERENU		
Projektant architektura	mgr inż. arch. Paweł Wojtkiewicz upr. nr Bł-Pd OKK/182/2010	Podpis:
Projektant konstrukcja	mgr inż. Sebastian Książek upr. nr LUB/0244/POOK/14	Podpis:
Projektant instalacje sanitarne	mgr inż. Edyta Flis upr. nr LUB/0058/PWOS/14	Podpis:
Projektant instalacje elektryczne	mgr inż. Kamil Pyda upr. nr LUB/0058/PWBE/15	Podpis:

Niniejszy projekt jest własnością jego autorów. Kopiowanie, publikowanie oraz wykorzystanie projektu do jakichkolwiek innych celów bez wiedzy i zgody autorów jest zabronione na mocy Ustawy o Prawie Autorskim i prawach pokrewnych z dnia 4 lutego 1994 r. (Dz. U. z 1994r., nr 24, poz.83)