


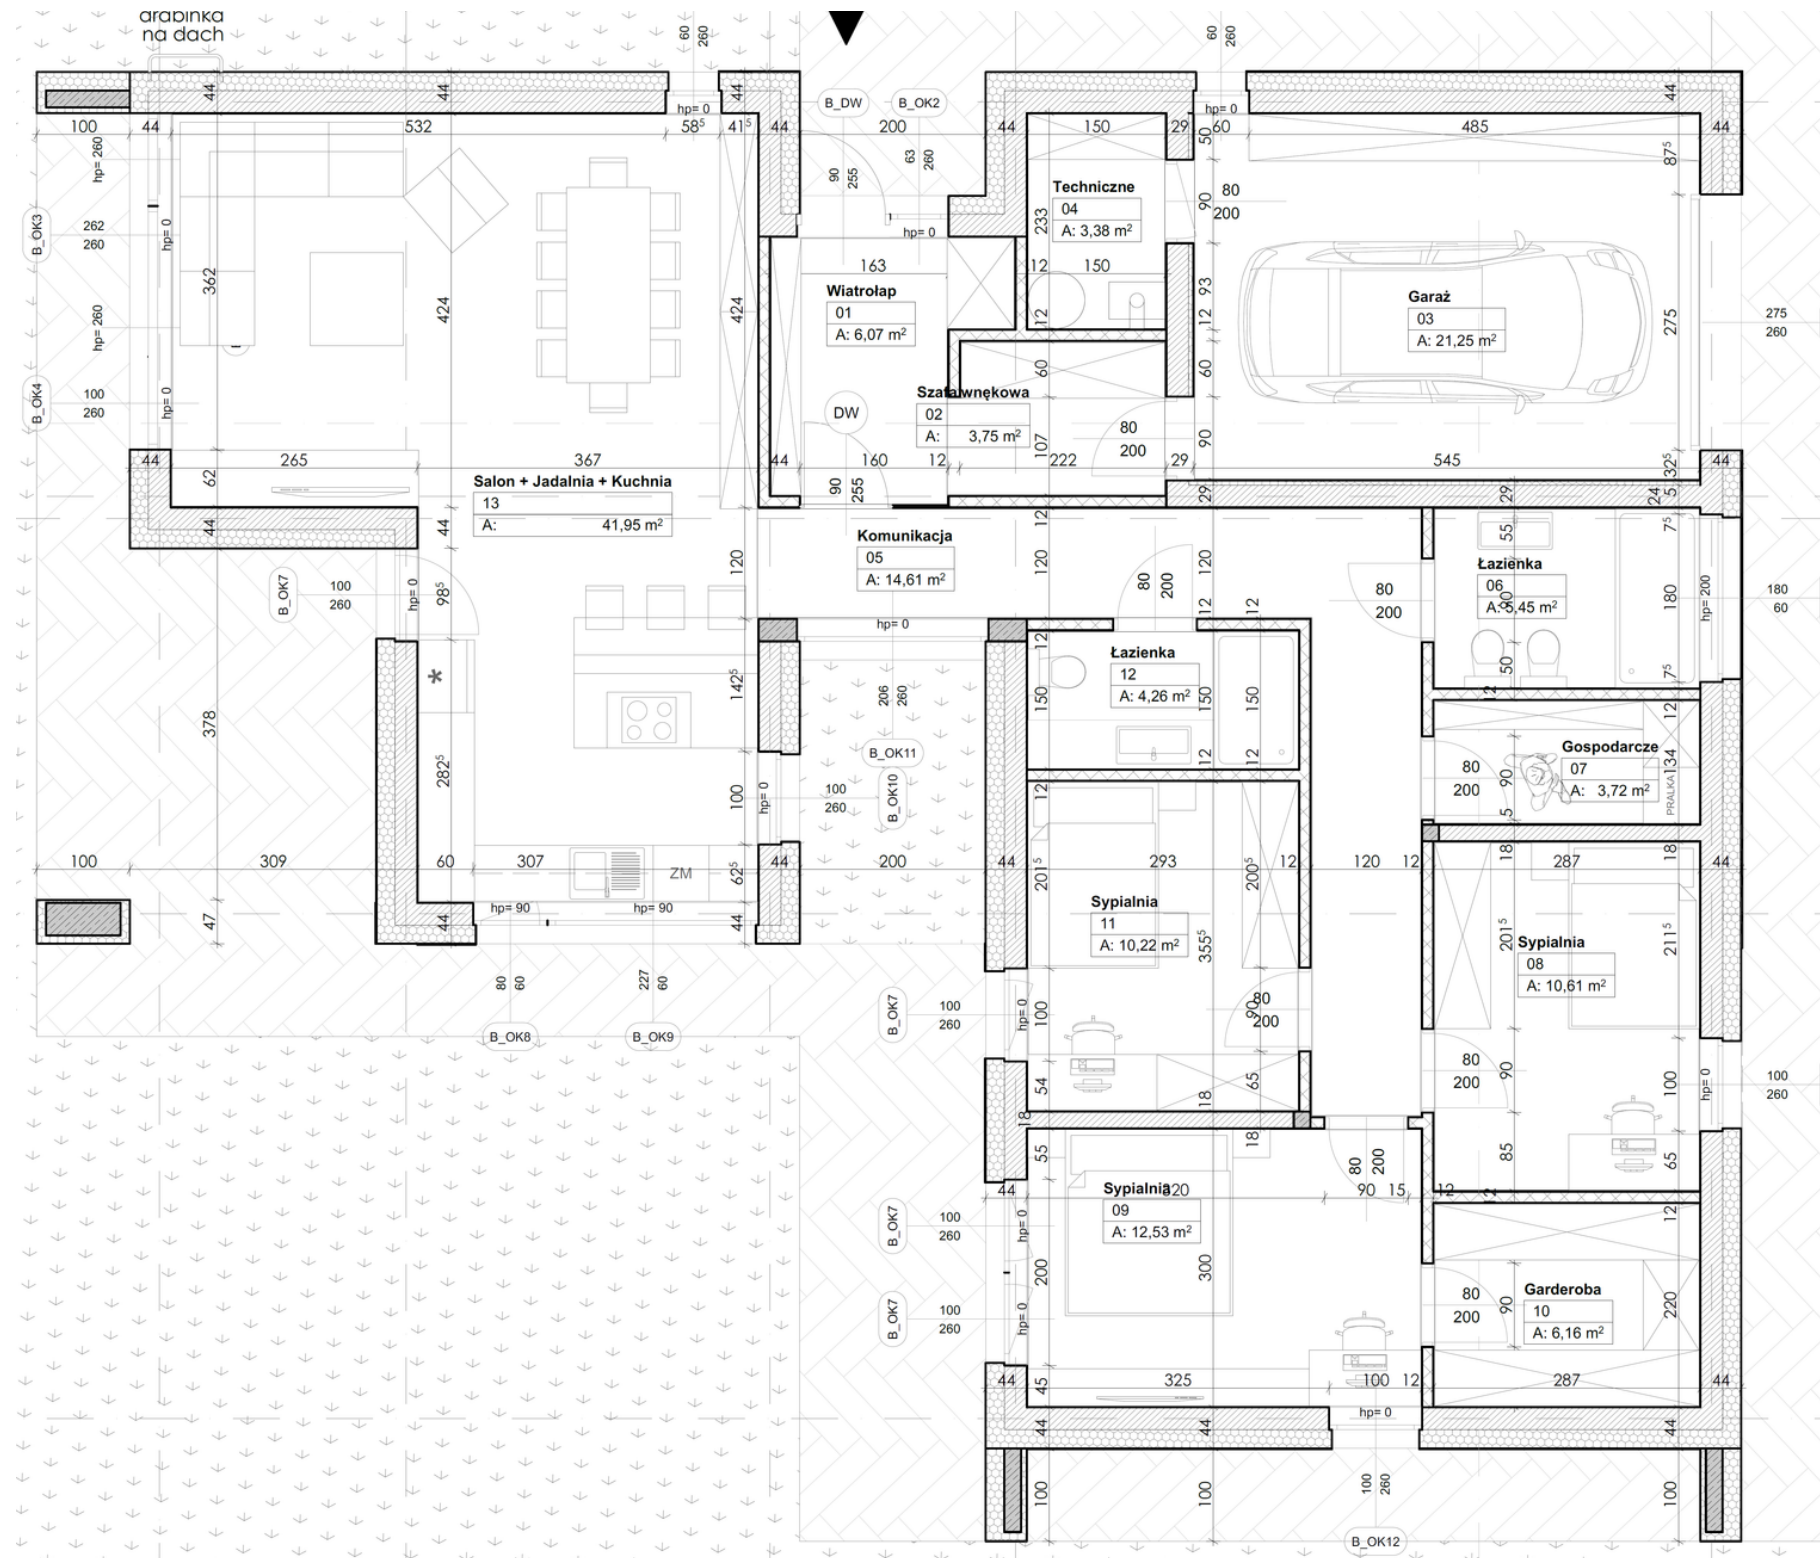


KOZŁOWIECKIE ZACISZE

Rezerwat R⁰2 | 143,96 m²

- | | |
|------------------------------|-------|
| 1. Wiatrołap | 6,07 |
| 2. Szafa wnękowa | 3,75 |
| 3. Garaż | 21,25 |
| 4. Techniczne | 3,38 |
| 5. Komunikacja | 14,61 |
| 6. Łazienka | 5,45 |
| 7. Gospodarcze | 3,72 |
| 8. Sypialnia | 10,61 |
| 9. Sypialnia | 12,53 |
| 10. Garderoba | 6,16 |
| 11. Sypialnia | 10,22 |
| 12. Łazienka | 4,26 |
| 13. Salon/ Jadalnia/ Kuchnia | 41,95 |

DZIAŁKA | 926/12

- | | |
|-------------------------|---------------------|
| 1. Powierzchnia działki | 1000 m ² |
| 2. Ogród | 686 m ² |

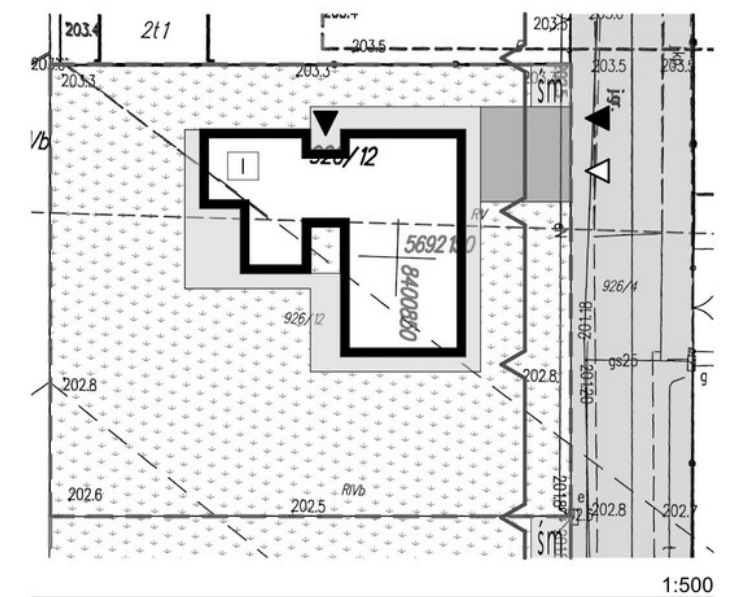

BIURO SPRZEDAŻY

Ul. Wrotkowska 2, 20-469 Lublin

☎ 884 885 124 ✉ sprzedaz@apru.pl

www.kozlowieckiezacisze.pl

