



Rezerwat R^o1 | 144,31 m²

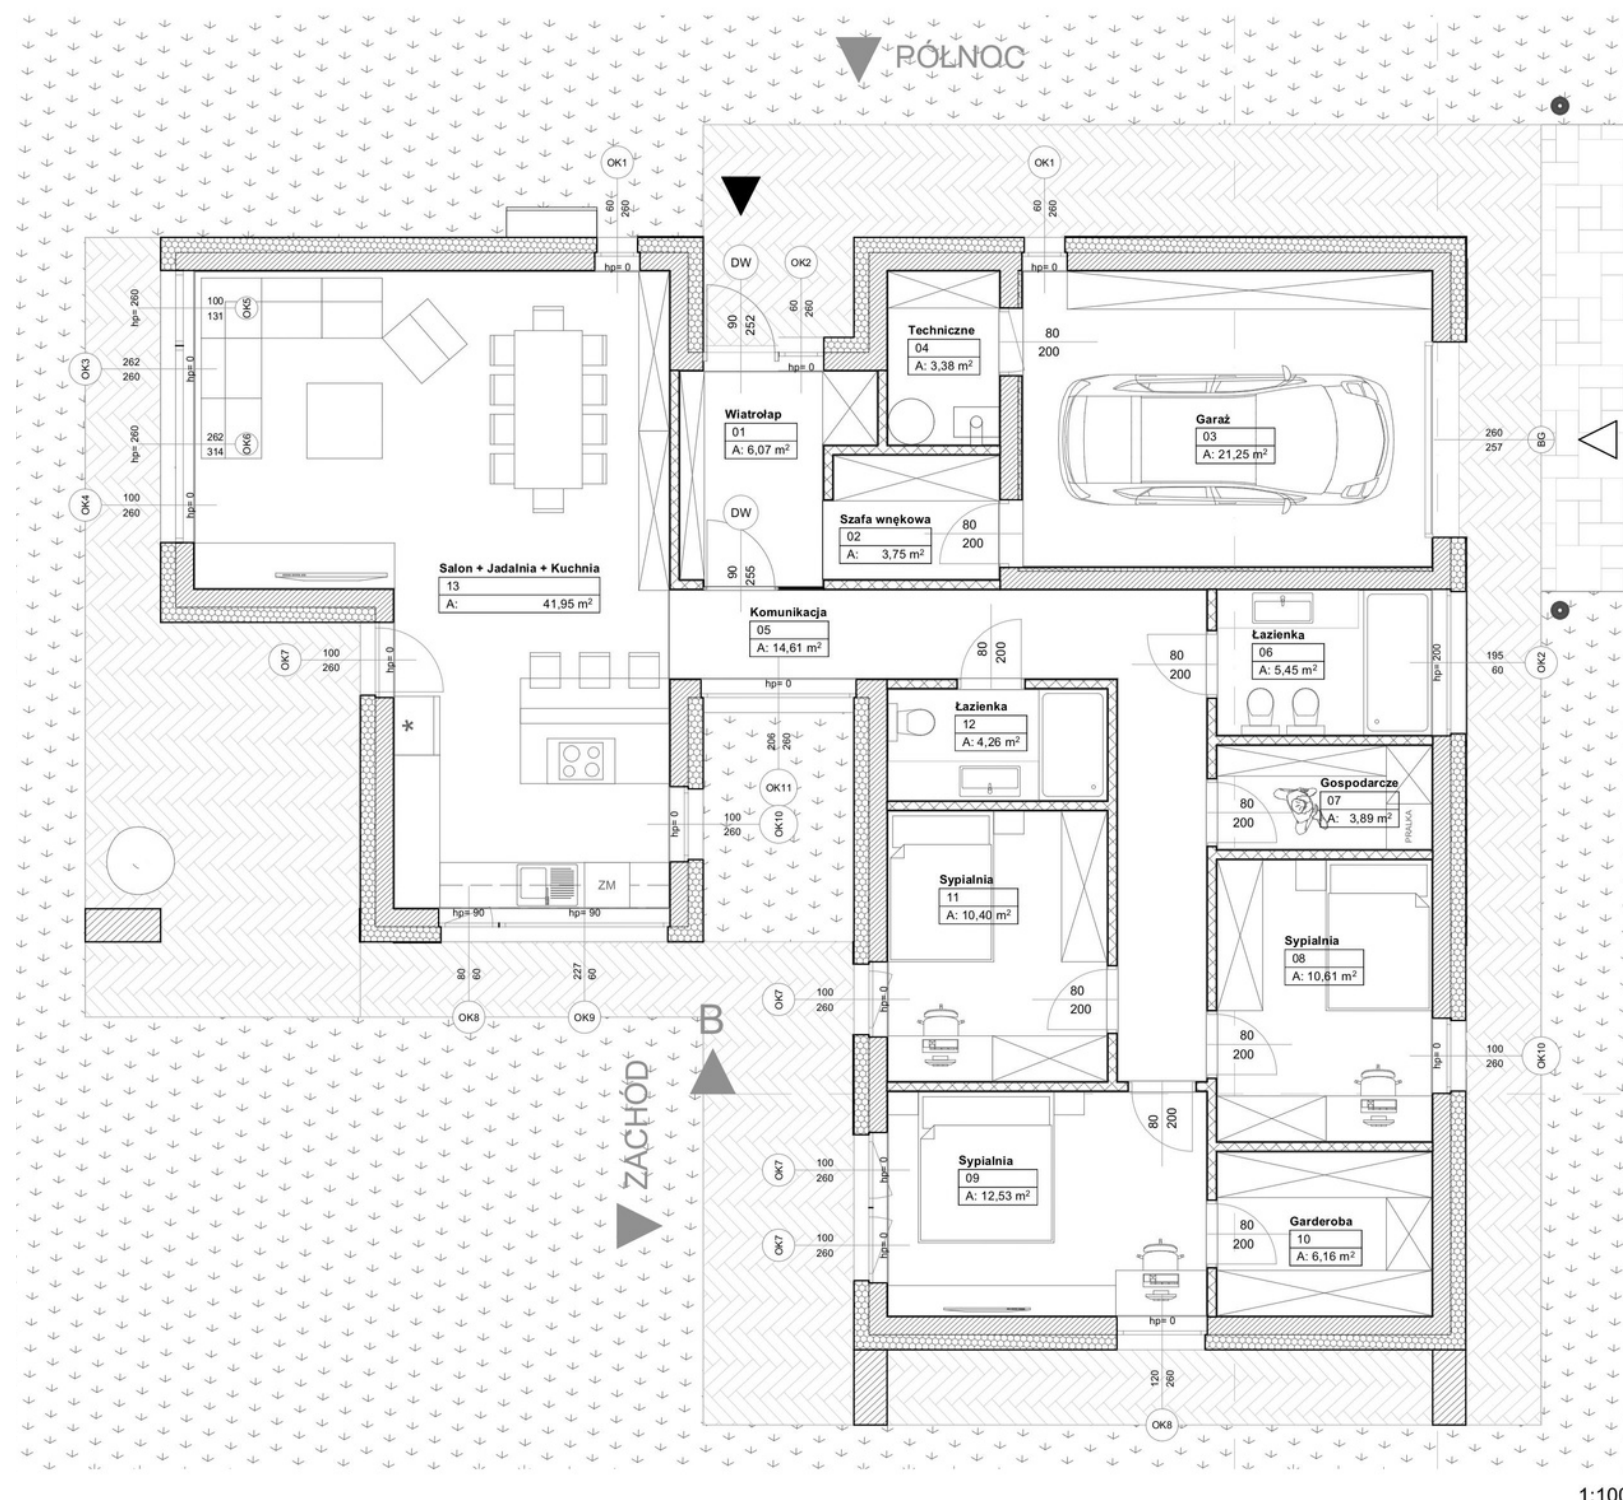

1. Wiatrołap	6,07
2. Szafa wnękowa	3,75
3. Garaż	21,25
4. Techniczne	3,38
5. Komunikacja	14,61
6. Łazienka	5,45
7. Gospodarcze	3,89
8. Sypialnia	10,61
9. Sypialnia	12,53
10. Garderoba	6,16
11. Sypialnia	10,40
12. Łazienka	4,26
13. Salon/ Jadalnia/ Kuchnia	41,95

DZIAŁKA | 926/17

1. Powierzchnia działki	1000 m ²
2. Ogród	682 m ²

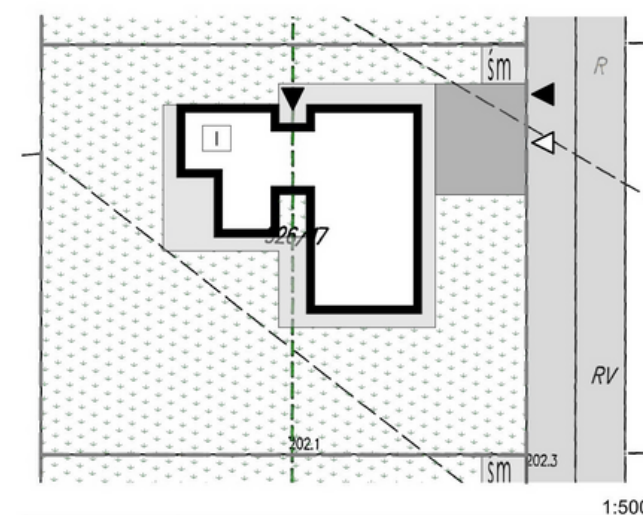

BIURO SPRZEDAŻY

Ul. Wrotkowska 2, 20-469 Lublin

☎ 884 885 124 ✉ sprzedaz@apru.pl

www.kozlowieckiezacisze.pl