

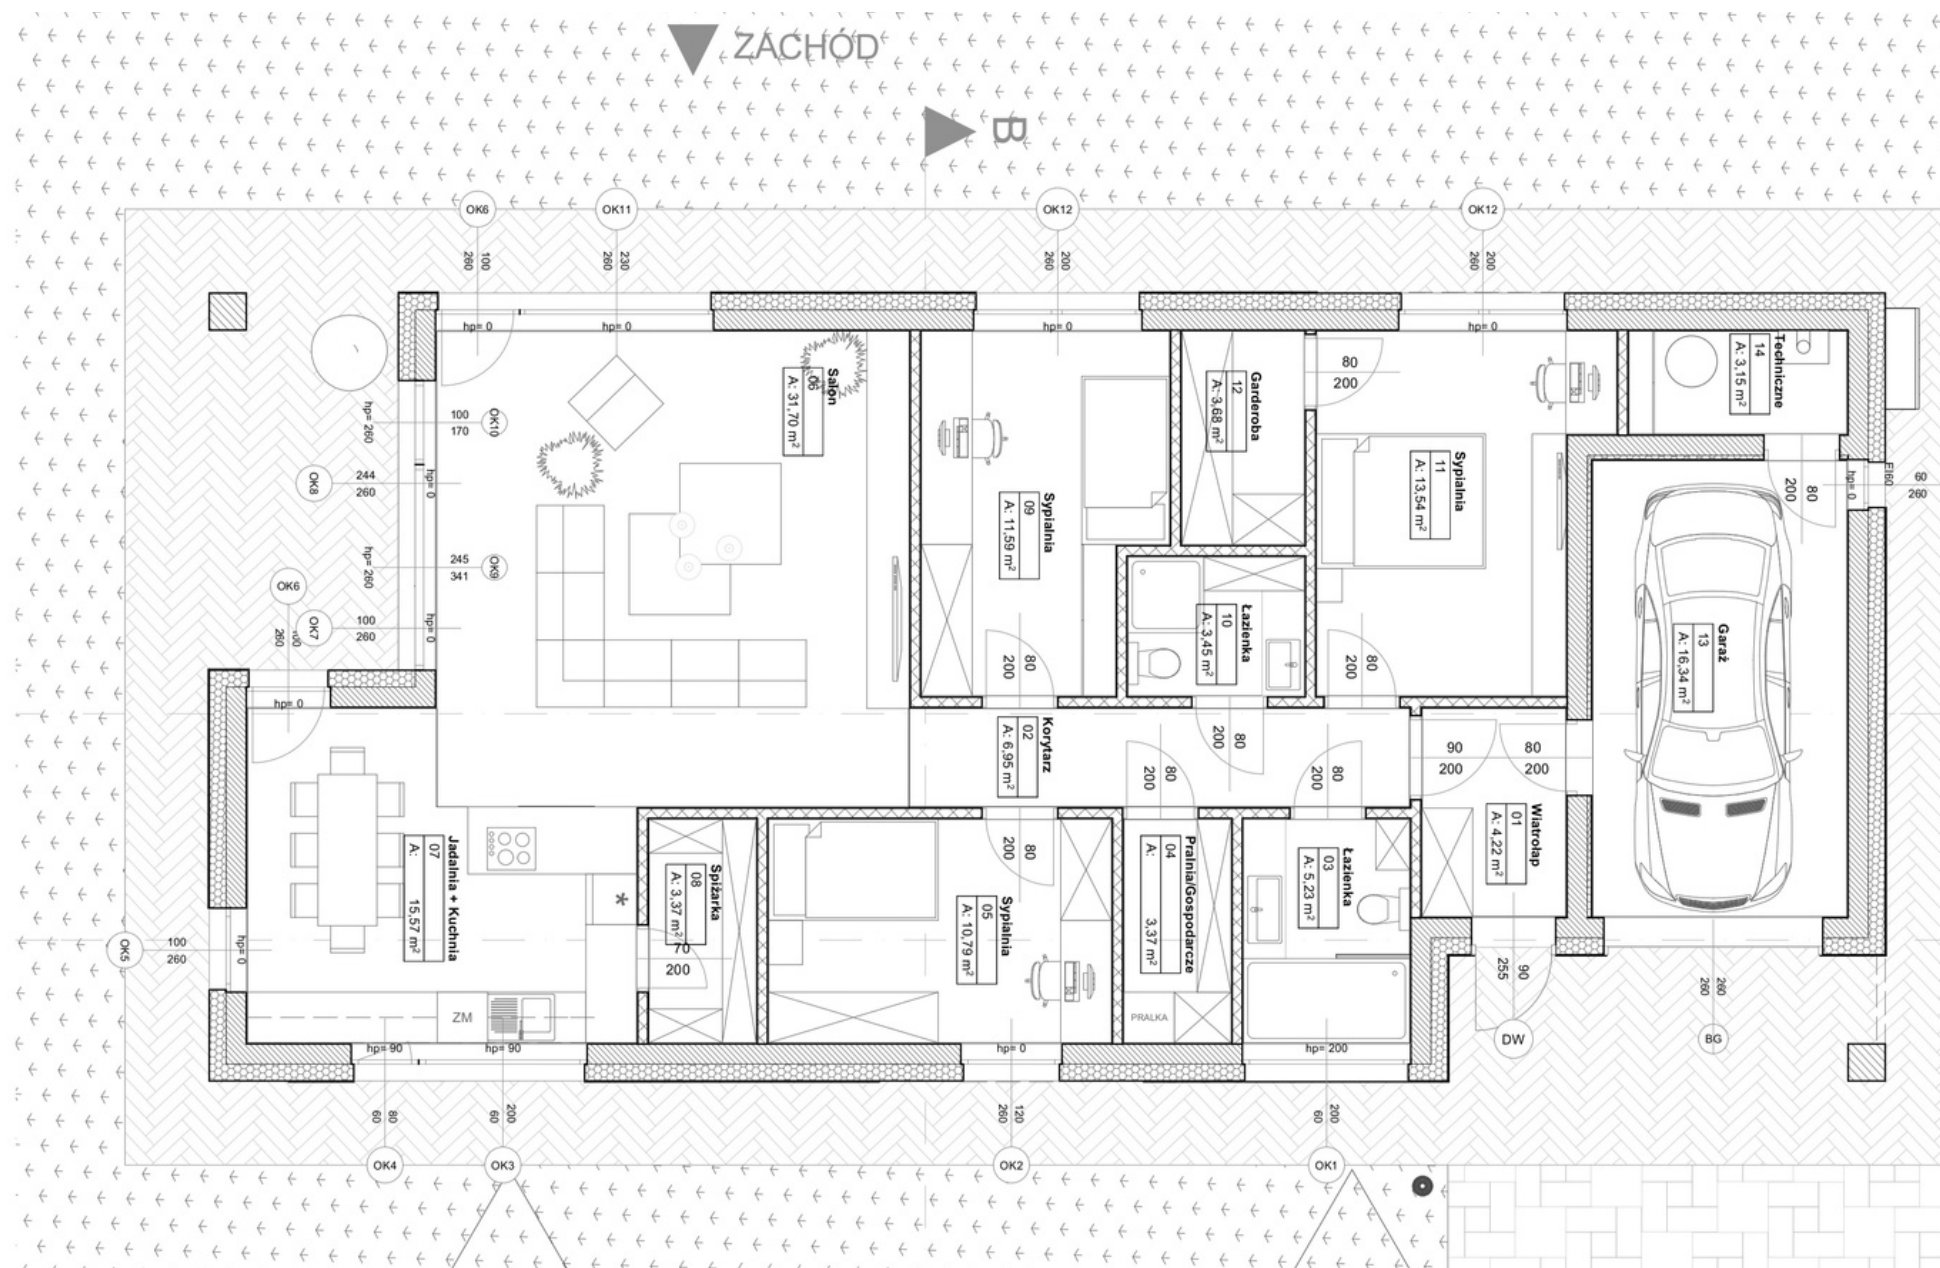


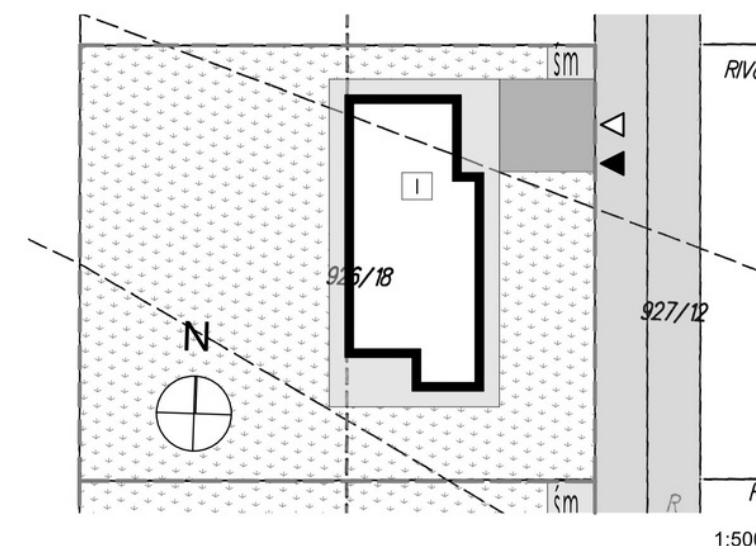

1. Wiatrołap	4,22
2. Korytarz	6,95
3. Łazienka	5,23
4. Pralnia/ Gospodarcze	3,37
5. Sypialnia	10,79
6. Salon	31,70
7. Jadalnia/ Kuchnia	15,57
8. Spizarnia	3,37
9. Sypialnia	11,59
10. Łazienka	3,45
11. Sypialnia	13,54
12. Garderoba	3,68
13. Garaz	16,34
14. Techniczne	3,15

DZIAŁKA | 926/18

1. Powierzchnia działki	1000 m ²
2. Ogród	704,5 m ²

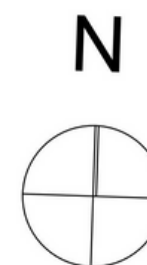

1:500

BIURO SPRZEDAŻY

Ul. Wrotkowska 2, 20-469 Lublin

☎ 884 885 124 ✉ sprzedaz@apru.pl

www.kozlowieckiezacisze.pl