



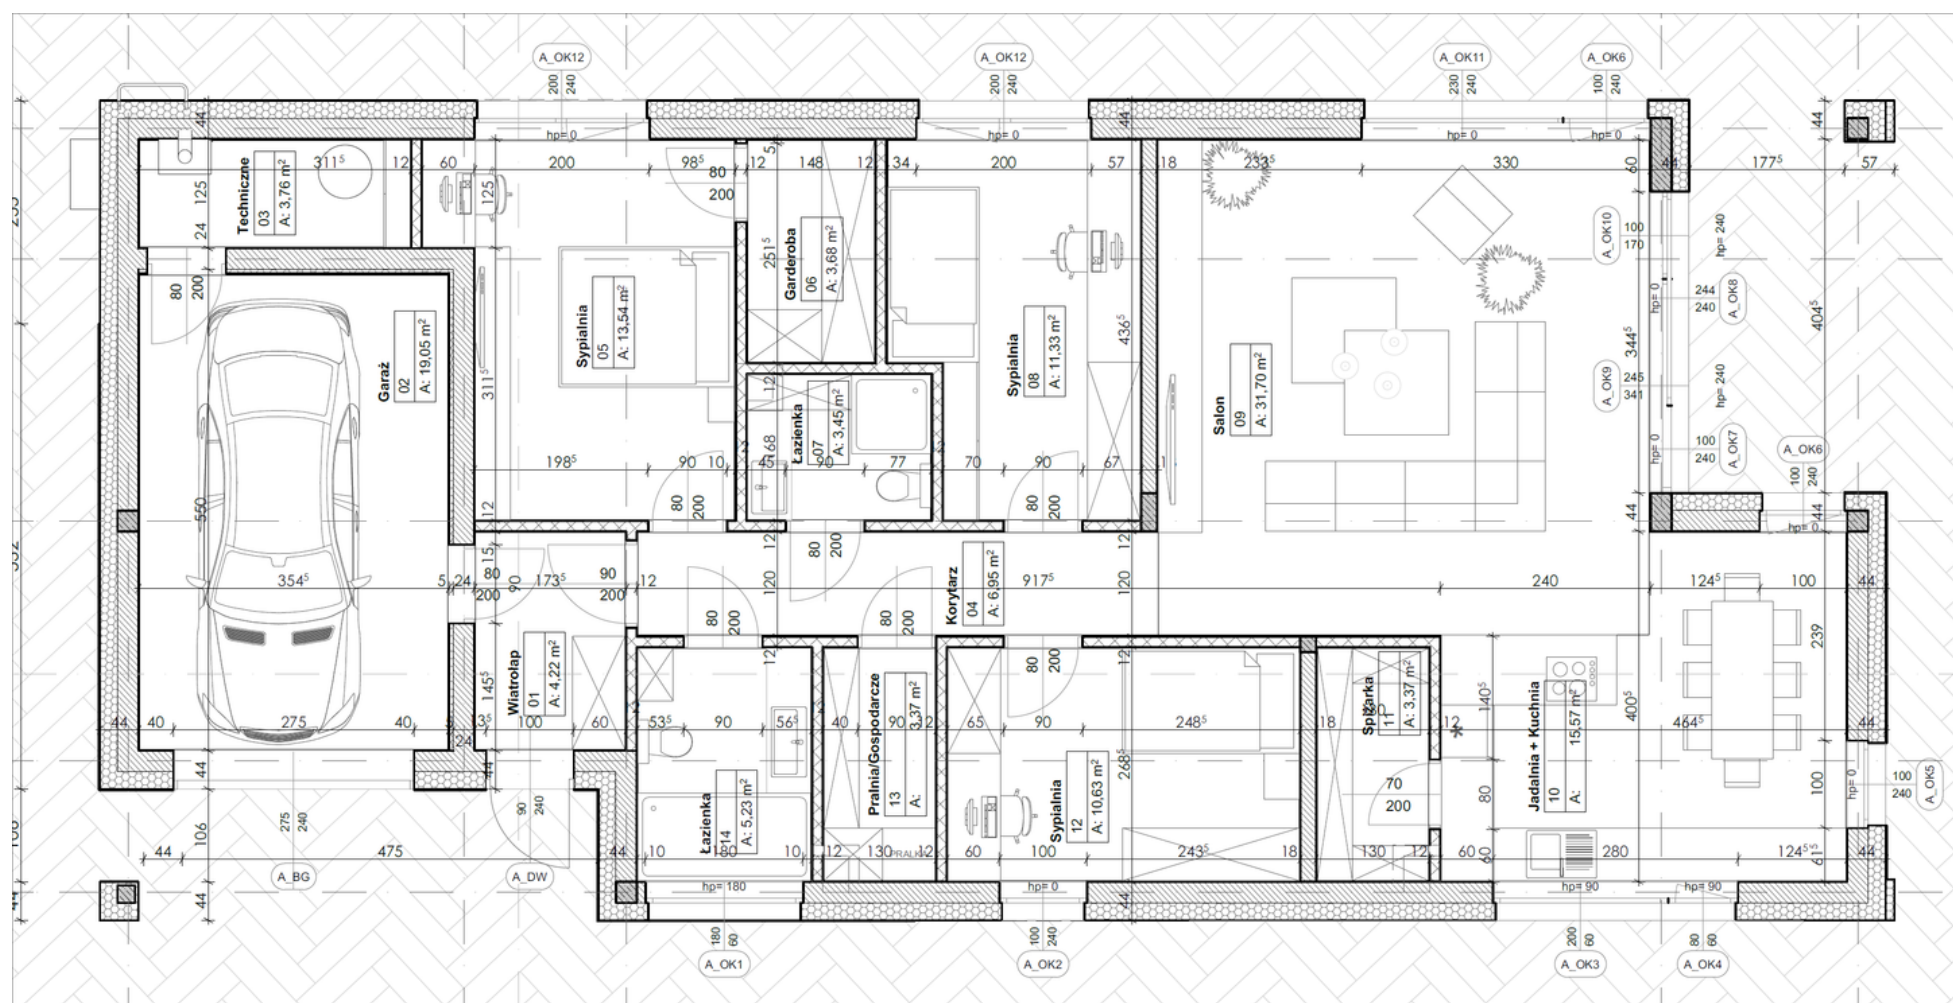

1. Wiatrołap	4,22
2. Garaż	19,05
3. Techniczne	3,76
4. Korytarz	6,95
5. Sypialnia	13,54
6. Garderoba	3,68
7. Łazienka	3,45
8. Sypialnia	11,33
9. Salon	31,70
10. Jadalnia/ Kuchnia	15,57
11. Spizarnia	3,37
12. Sypialnia	10,63
13. Gospodarcze	3,37
14. Łazienka	5,23

DZIAŁKA | 927/16

1. Powierzchnia działki	1000 m ²
2. Ogród	704,5 m ²

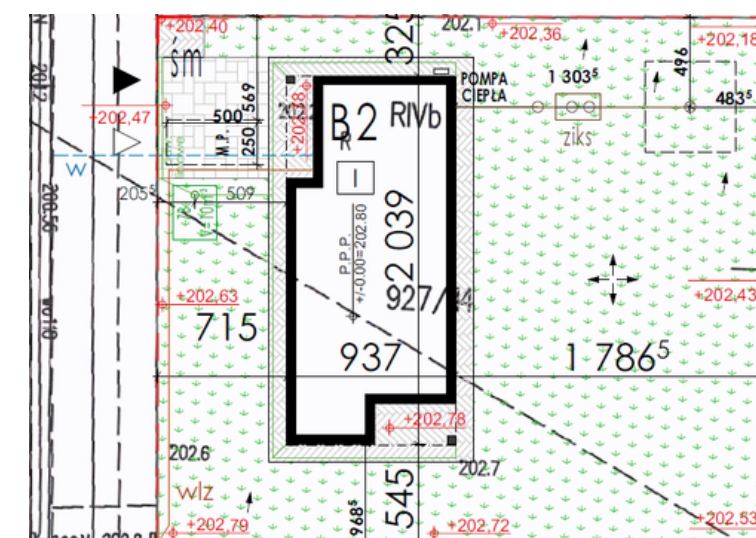

BIURO SPRZEDAŻY

Ul. Wrotkowska 2, 20-469 Lublin

☎ 884 885 124 ✉ sprzedaz@apru.pl

www.kozlowieckiezacisze.pl