





KOZŁOWIECKIE ZACISZE

OSTOJA O^o1b

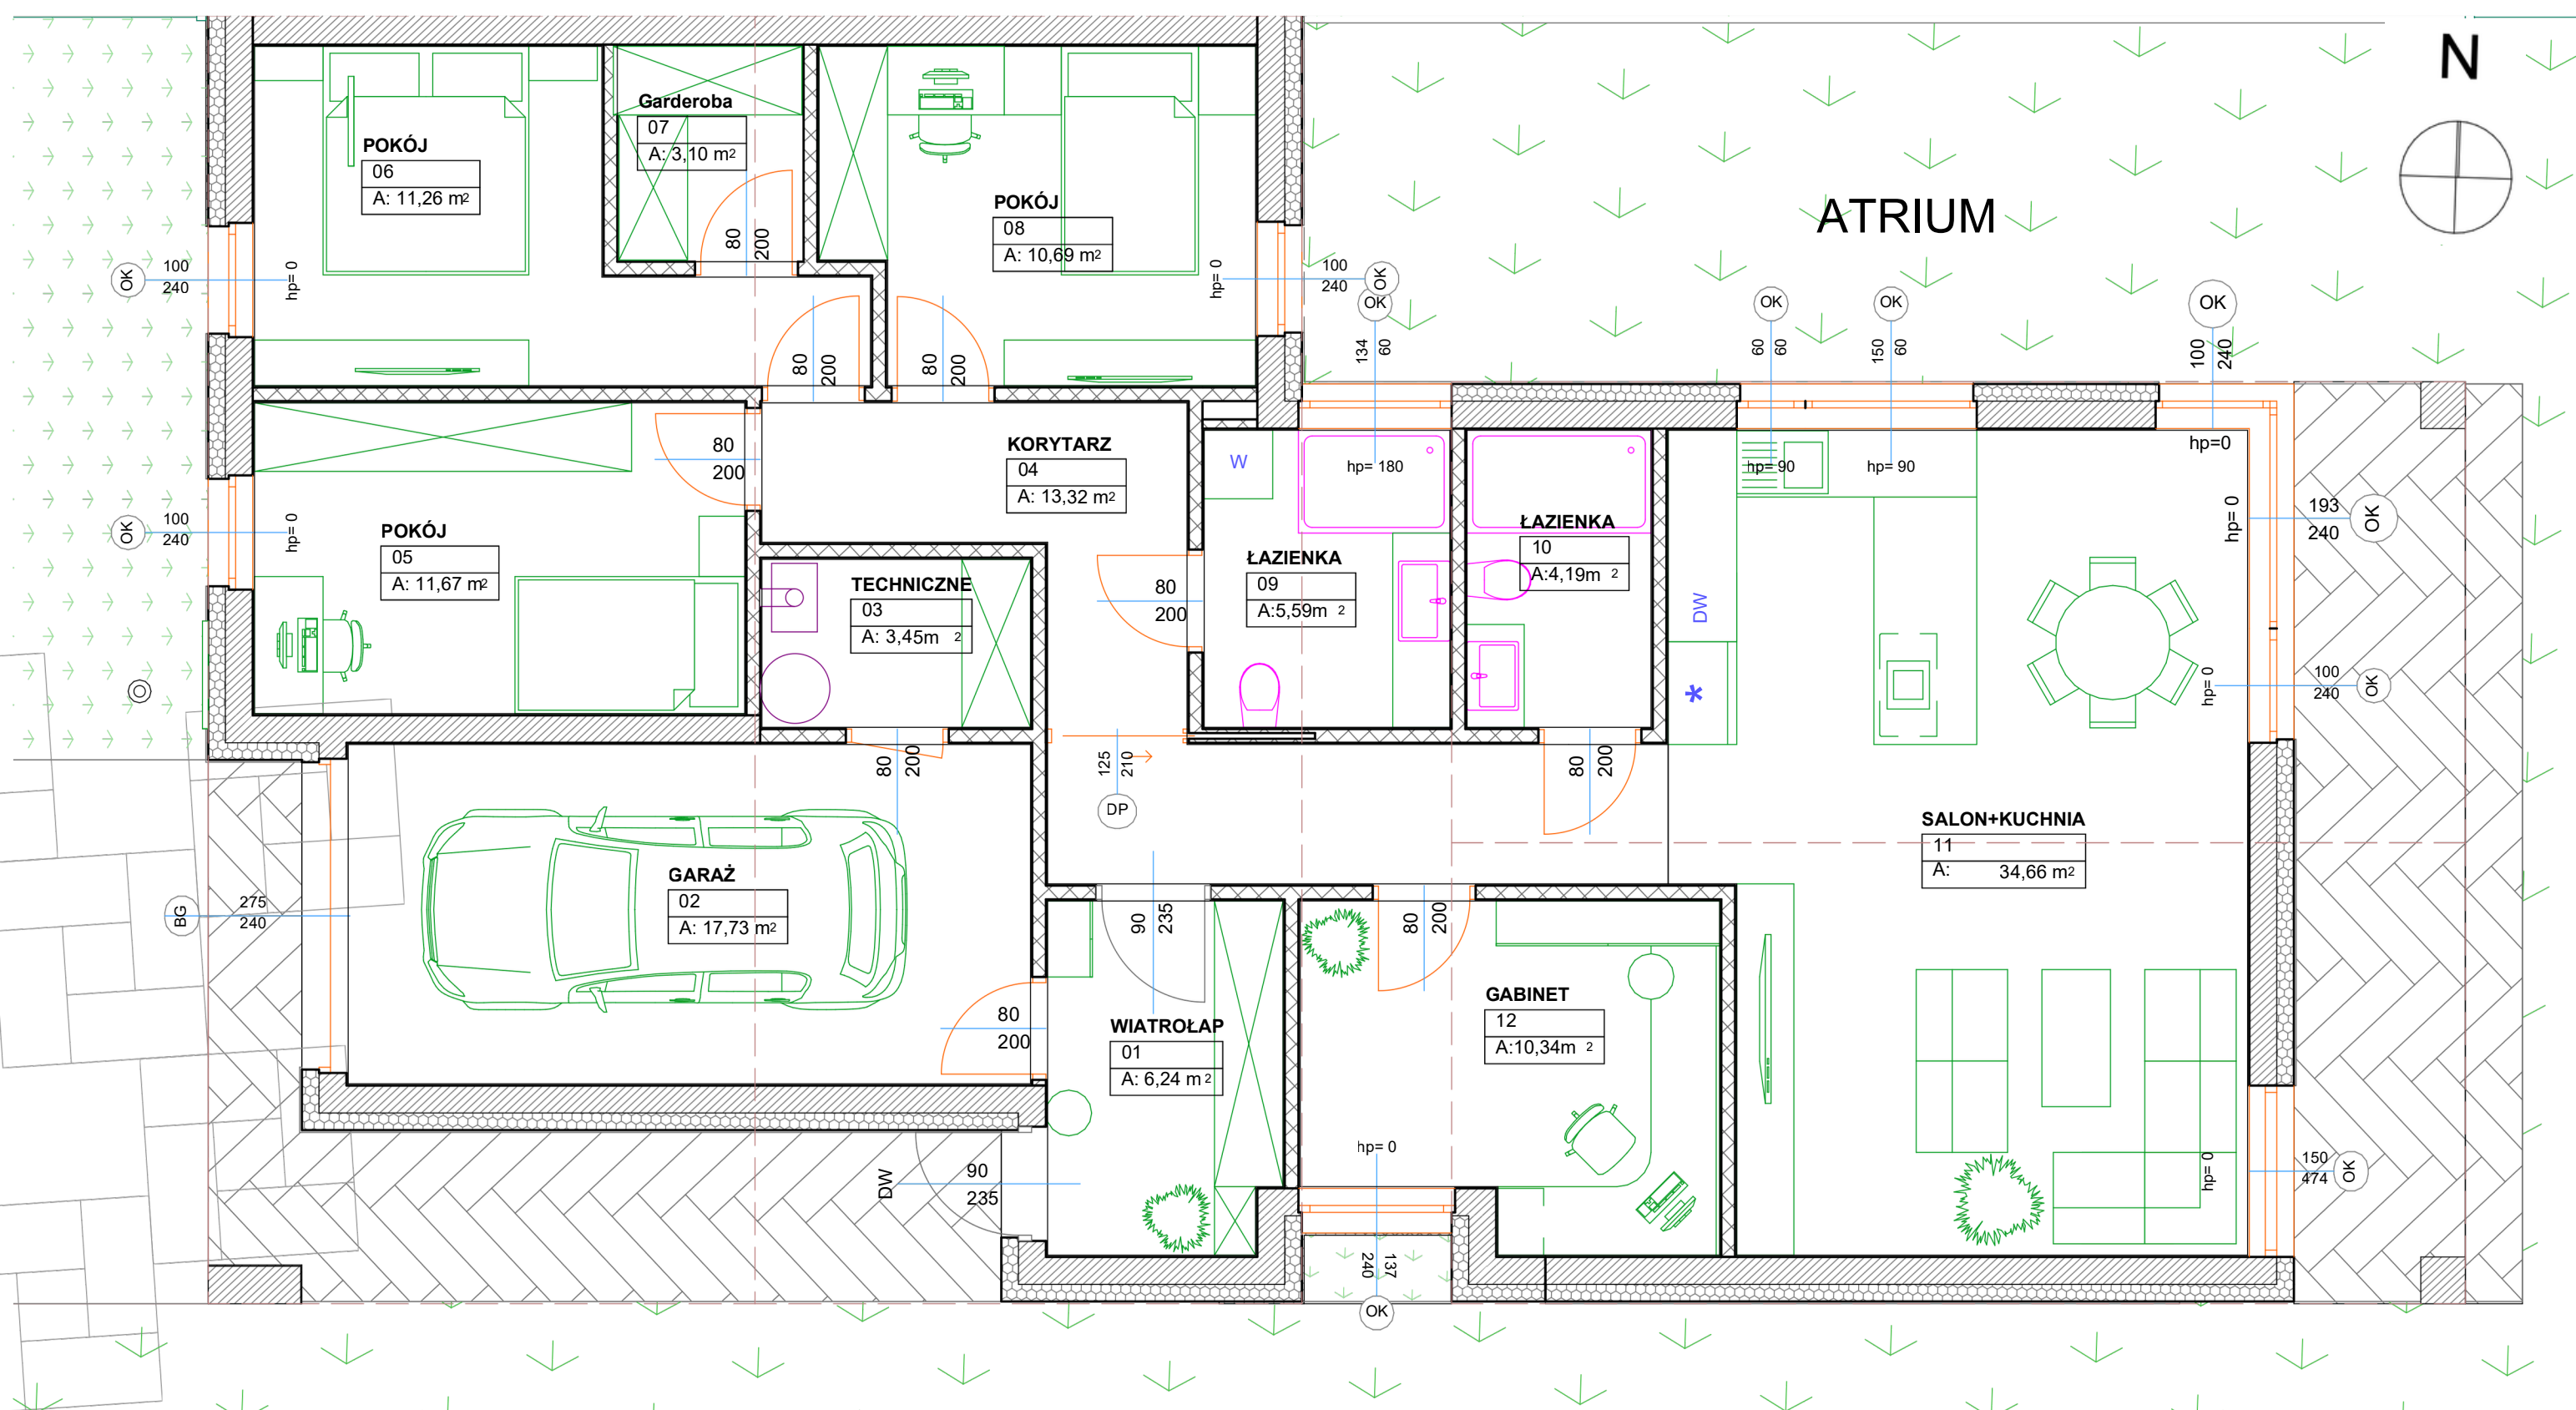

WYKAZ POMIESZCZEŃ

1	WIATROLAP	6,24 m ²
2	KORYTARZ	13,32 m ²
3	GABINET	10,34 m ²
4	SALON+KUCHNIA	34,66 m ²
5	ŁAZIENKA	4,19 m ²
6	ŁAZIENKA	5,59 m ²
7	POKÓJ	10,69 m ²
8	POKÓJ	11,26 m ²
9	GARDEROBA	3,10 m ²
10	POKÓJ	11,67 m ²
11	TECHNICZNE	3,45 m ²
12	GARAŻ	17,73 m ²
POWIERZCHNIA UŻYTKOWA		132,24 m²
POWIERZCHNIA DZIAŁKI		500 m ²
POWIERZCHNIA OGRODU		338,80 m ²

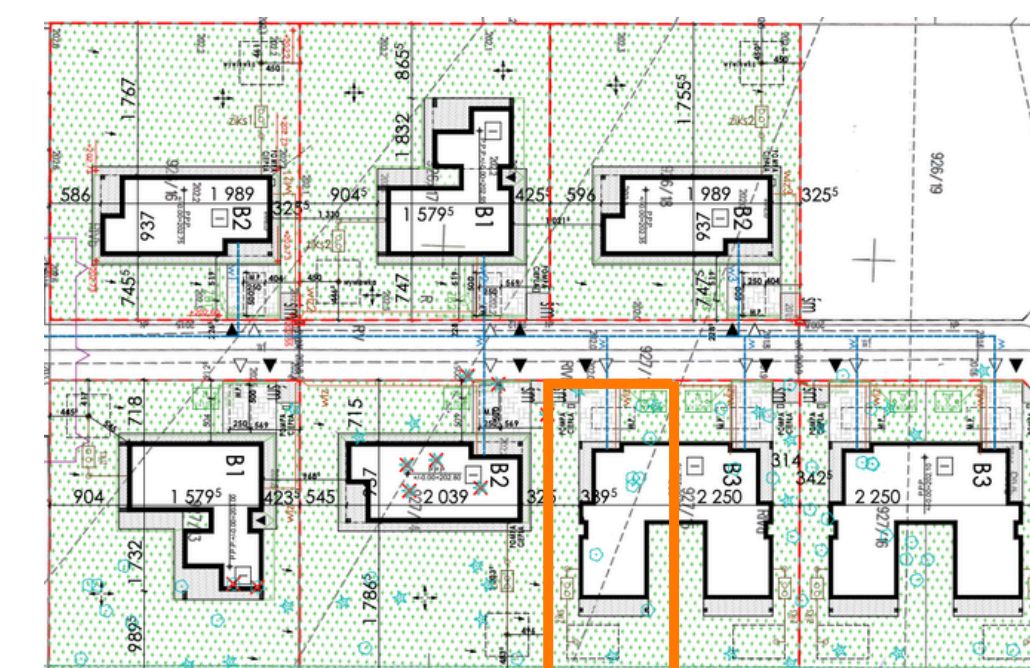

apru INVEST
MENT

Karta domu ma charakter poglądowy i nie stanowi oferty w rozumieniu Kodeksu Cywilnego. Wszystkie wymiary podane są w świetle ścian otynkowanych, na podstawie projektu wykonawczego. W trakcie procesu budowlanego wymiary mogą ulec zmianie. Powierzchnia pomieszczeń obliczona zgodnie z normą PN-ISO 9836: 2022-07.

Aranżacja wnętrza a w szczególności prezentowane meble i urządzenia, mają charakter wyłącznie ilustracyjny i nie stanowią wyposażenia prezentowanego domu.

Biuro sprzedaży:
APRU INVESTMENT SP. Z O.O.
Ul. Nałkowskich 213G, Lublin