





# KOZŁOWIECKIE ZACISZE

## OSTOJA 0°2b

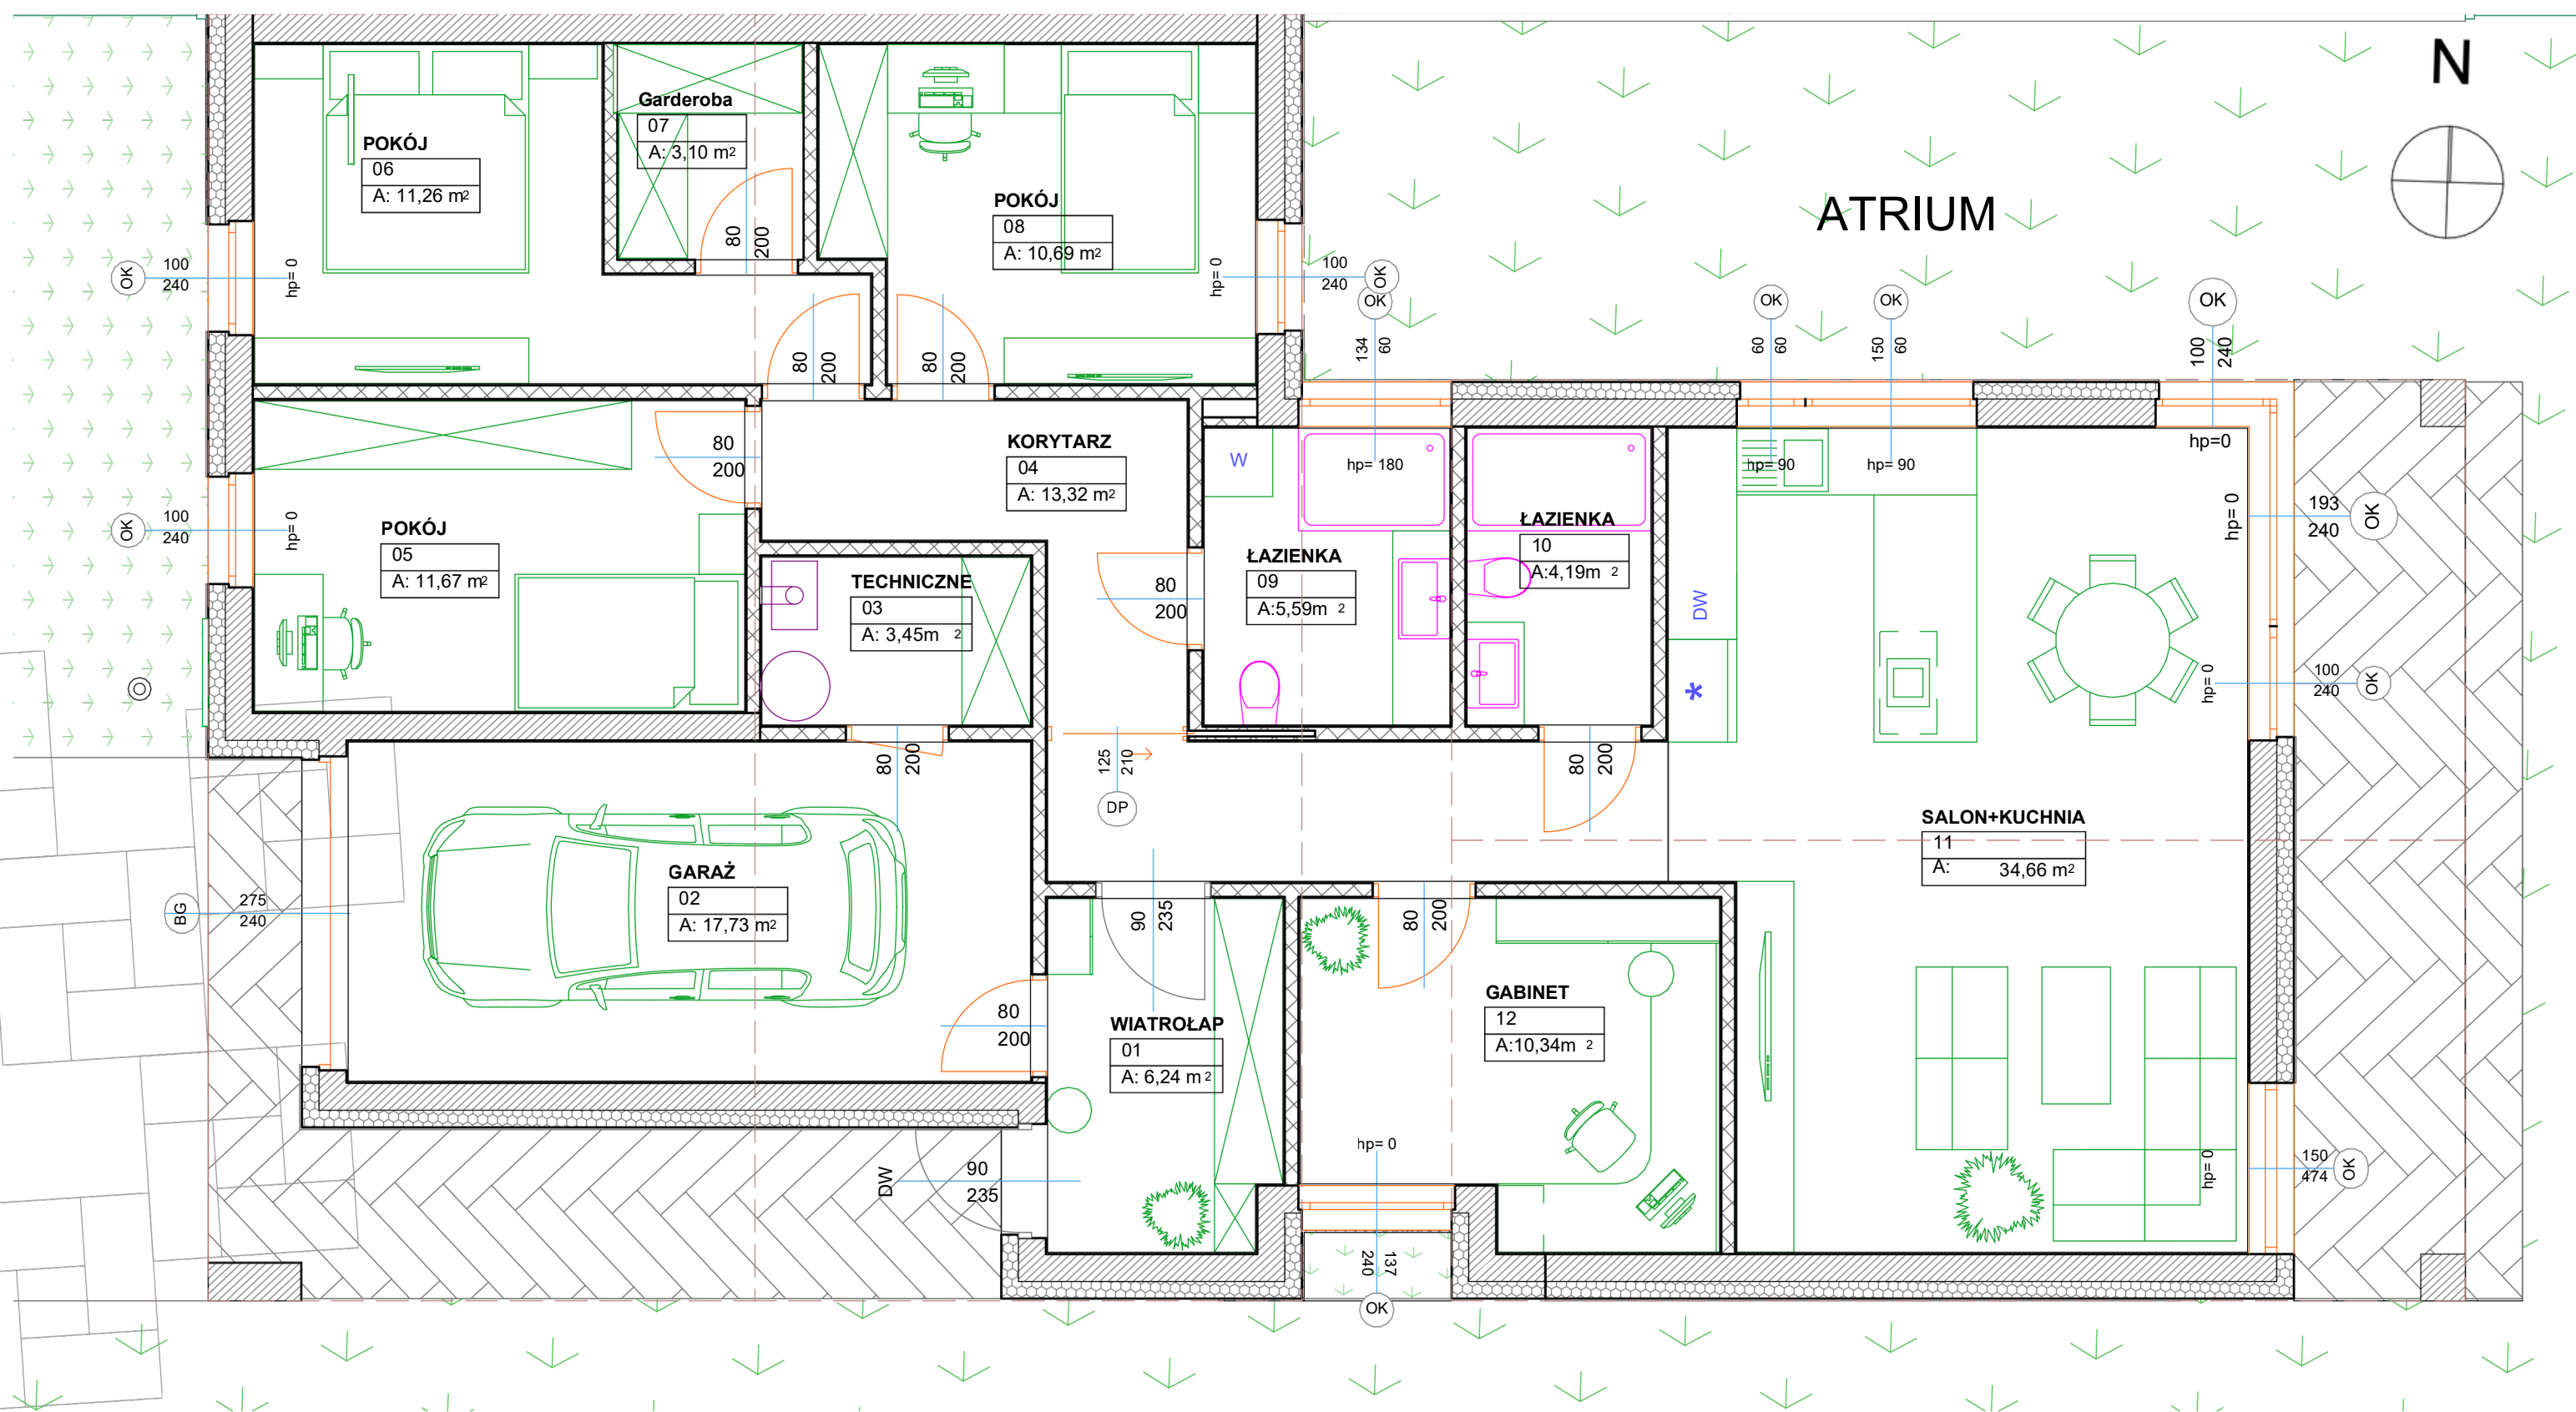

WYKAZ POMIESZCZEŃ		
1	WIATROLAP	6,24 m <sup>2</sup>
2	KORYTARZ	13,32 m <sup>2</sup>
3	GABINET	10,34 m <sup>2</sup>
4	SALON+KUCHNIA	34,66 m <sup>2</sup>
5	ŁAZIENKA	4,19 m <sup>2</sup>
6	ŁAZIENKA	5,59 m <sup>2</sup>
7	POKÓJ	10,69 m <sup>2</sup>
8	POKÓJ	11,26 m <sup>2</sup>
9	GARDEROBA	3,10 m <sup>2</sup>
10	POKÓJ	11,67 m <sup>2</sup>
11	TECHNICZNE	3,45 m <sup>2</sup>
12	GARAŻ	17,73 m <sup>2</sup>
POWIERZCHNIA UŻYTKOWA		<b>132,24 m<sup>2</sup></b>
POWIERZCHNIA DZIAŁKI		500 m <sup>2</sup>
POWIERZCHNIA OGRODU		338,80 m <sup>2</sup>

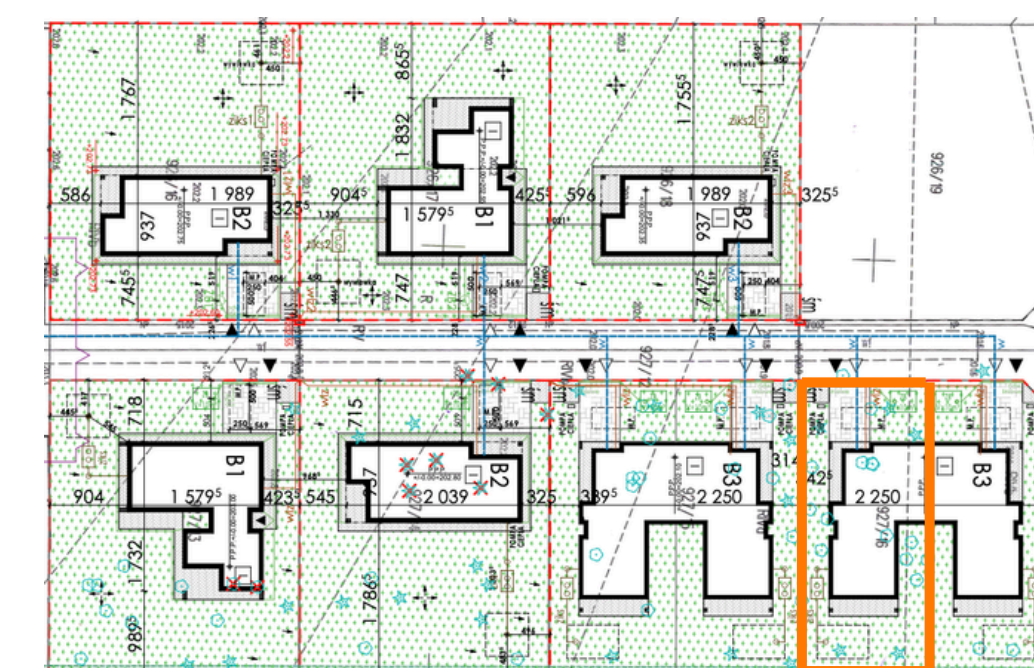

Karta domu ma charakter poglądowy i nie stanowi oferty w rozumieniu Kodeksu Cywilnego. Wszystkie wymiary podane są w świetle ścian otynkowanych, na podstawie projektu wykonawczego. W trakcie procesu budowlanego wymiary mogą ulec zmianie. Powierzchnia pomieszczeń obliczona zgodnie z normą PN-ISO 9836: 2022-07. Aranżacja wnętrza a w szczególności prezentowane meble i urządzenia, mają charakter wyłącznie ilustracyjny i nie stanowią wyposażenia prezentowanego domu.

Biuro sprzedaży:  
**APRU INVESTMENT SP. Z O.O.**  
Ul. Nałkowskich 213G, Lublin