



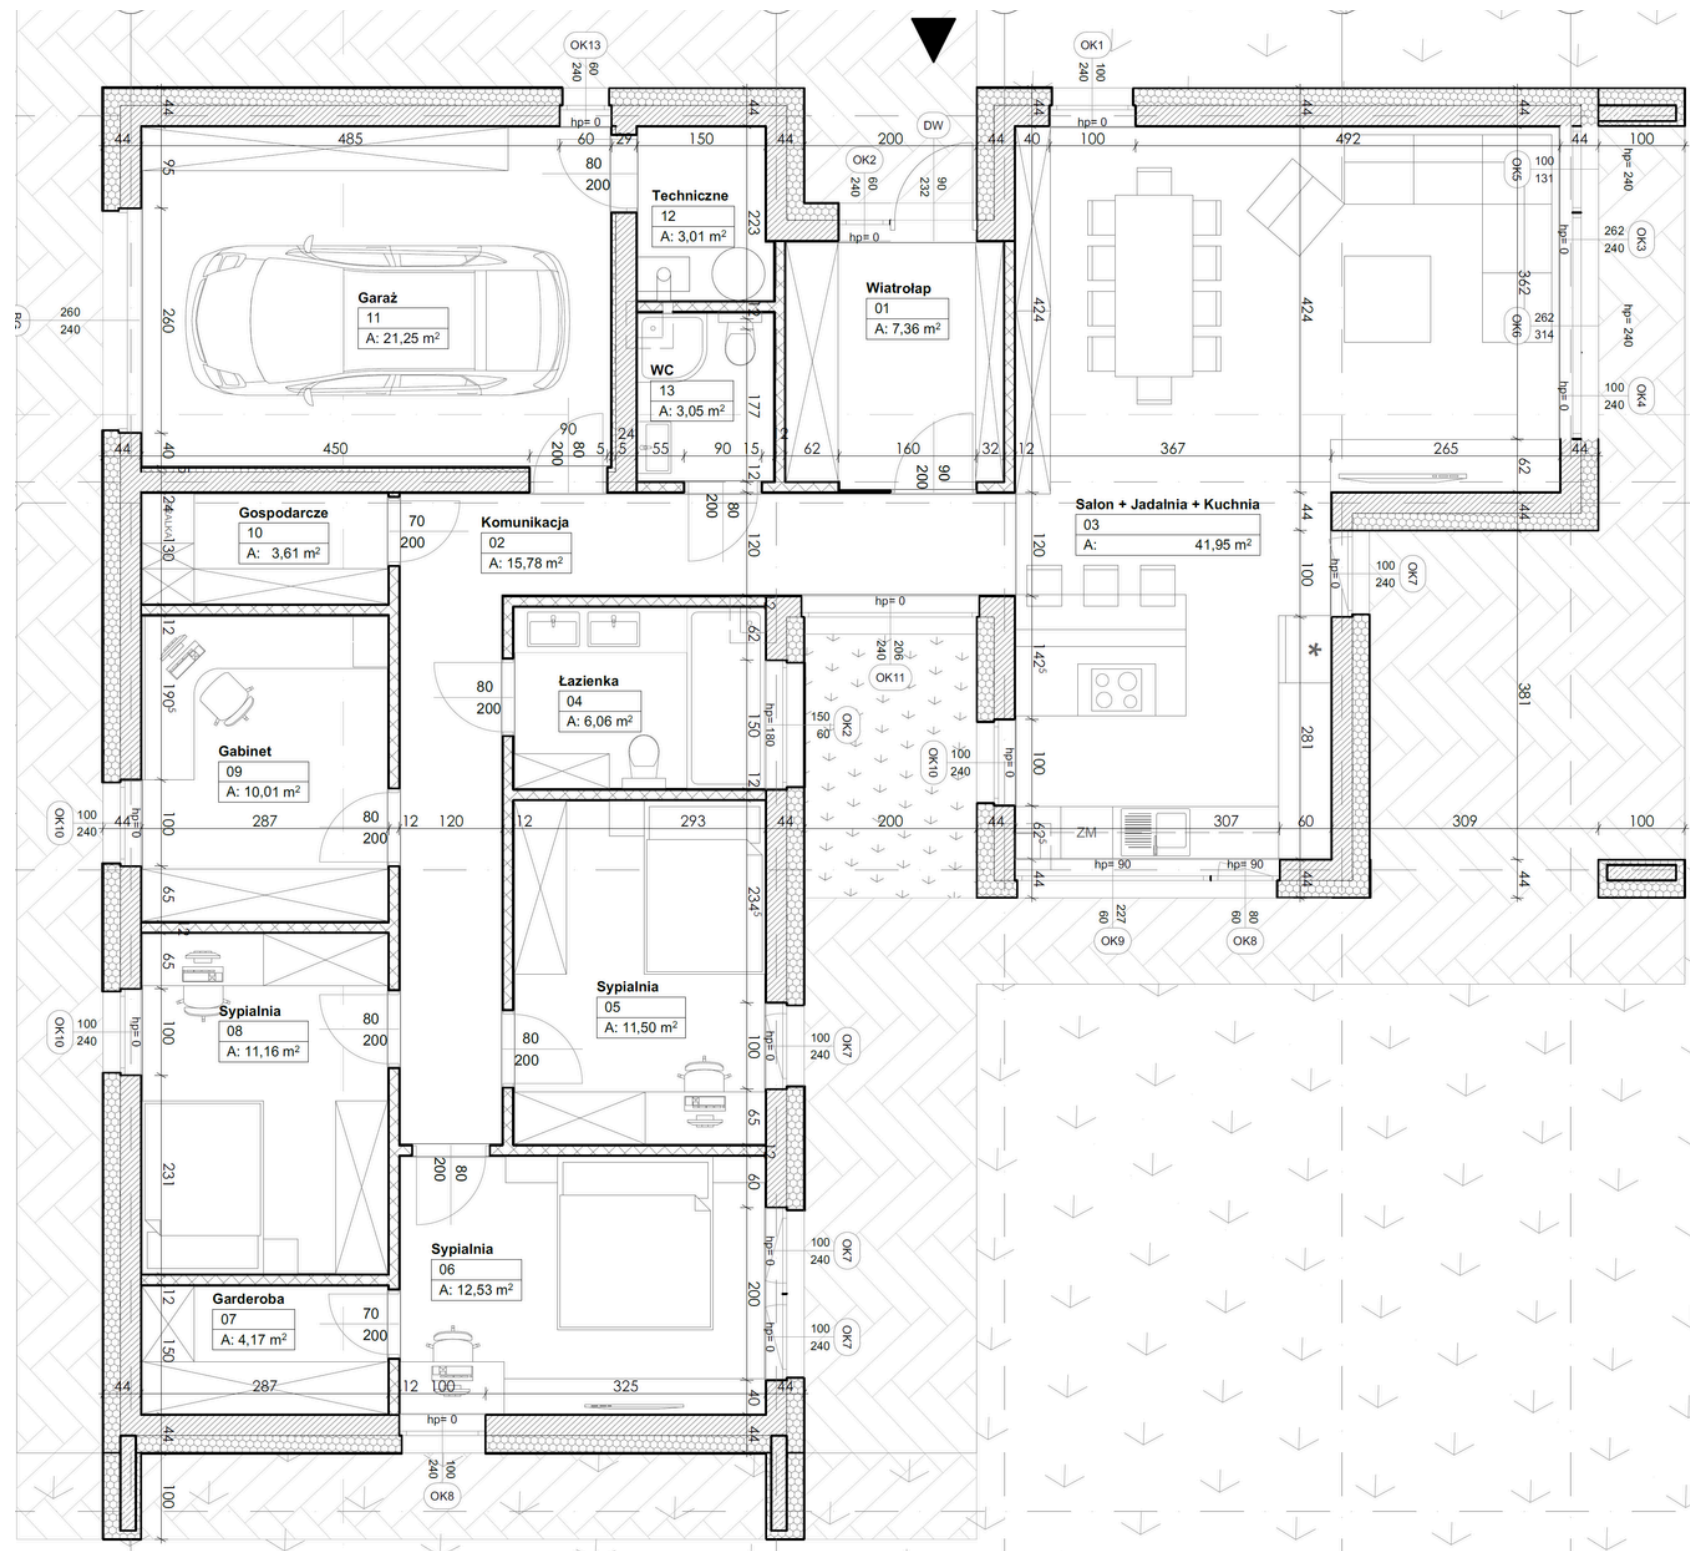

1. Wiatrołap	7,36
2. Komunikacja	15,78
3. Salon/ Jadalnia/ Kuchnia	41,95
4. Łazienka	6,06
5. Sypialnia	11,50
6. Sypialnia	12,53
7. Garderoba	4,17
8. Sypialnia	11,16
9. Gabinet	10,01
10. Gospodarcze	3,61
11. Garaż	21,25
12. Techniczne	3,01
13. WC	3,05

DZIAŁKA | 927/13

1. Powierzchnia działki	1000 m ²
2. Ogród	686 m ²

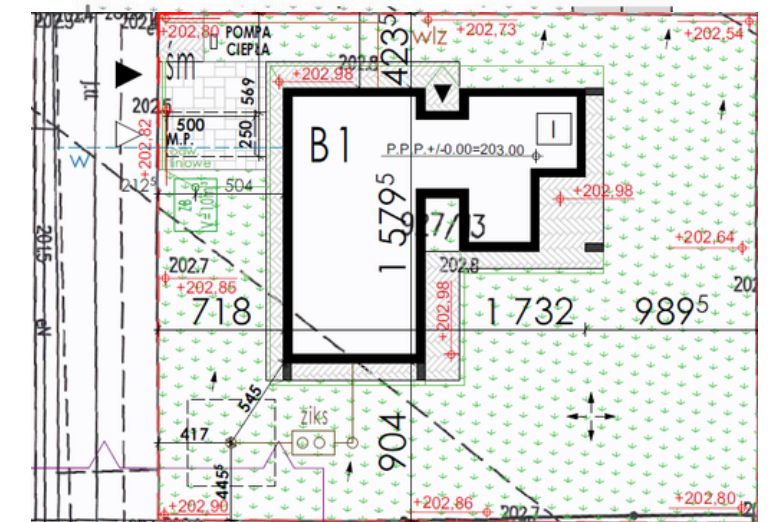

BIURO SPRZEDAŻY

Ul. Wrotkowska 2, 20-469 Lublin

☎ 884 885 124 ✉ sprzedaz@apru.pl

www.kozlowieckiezacisze.pl