


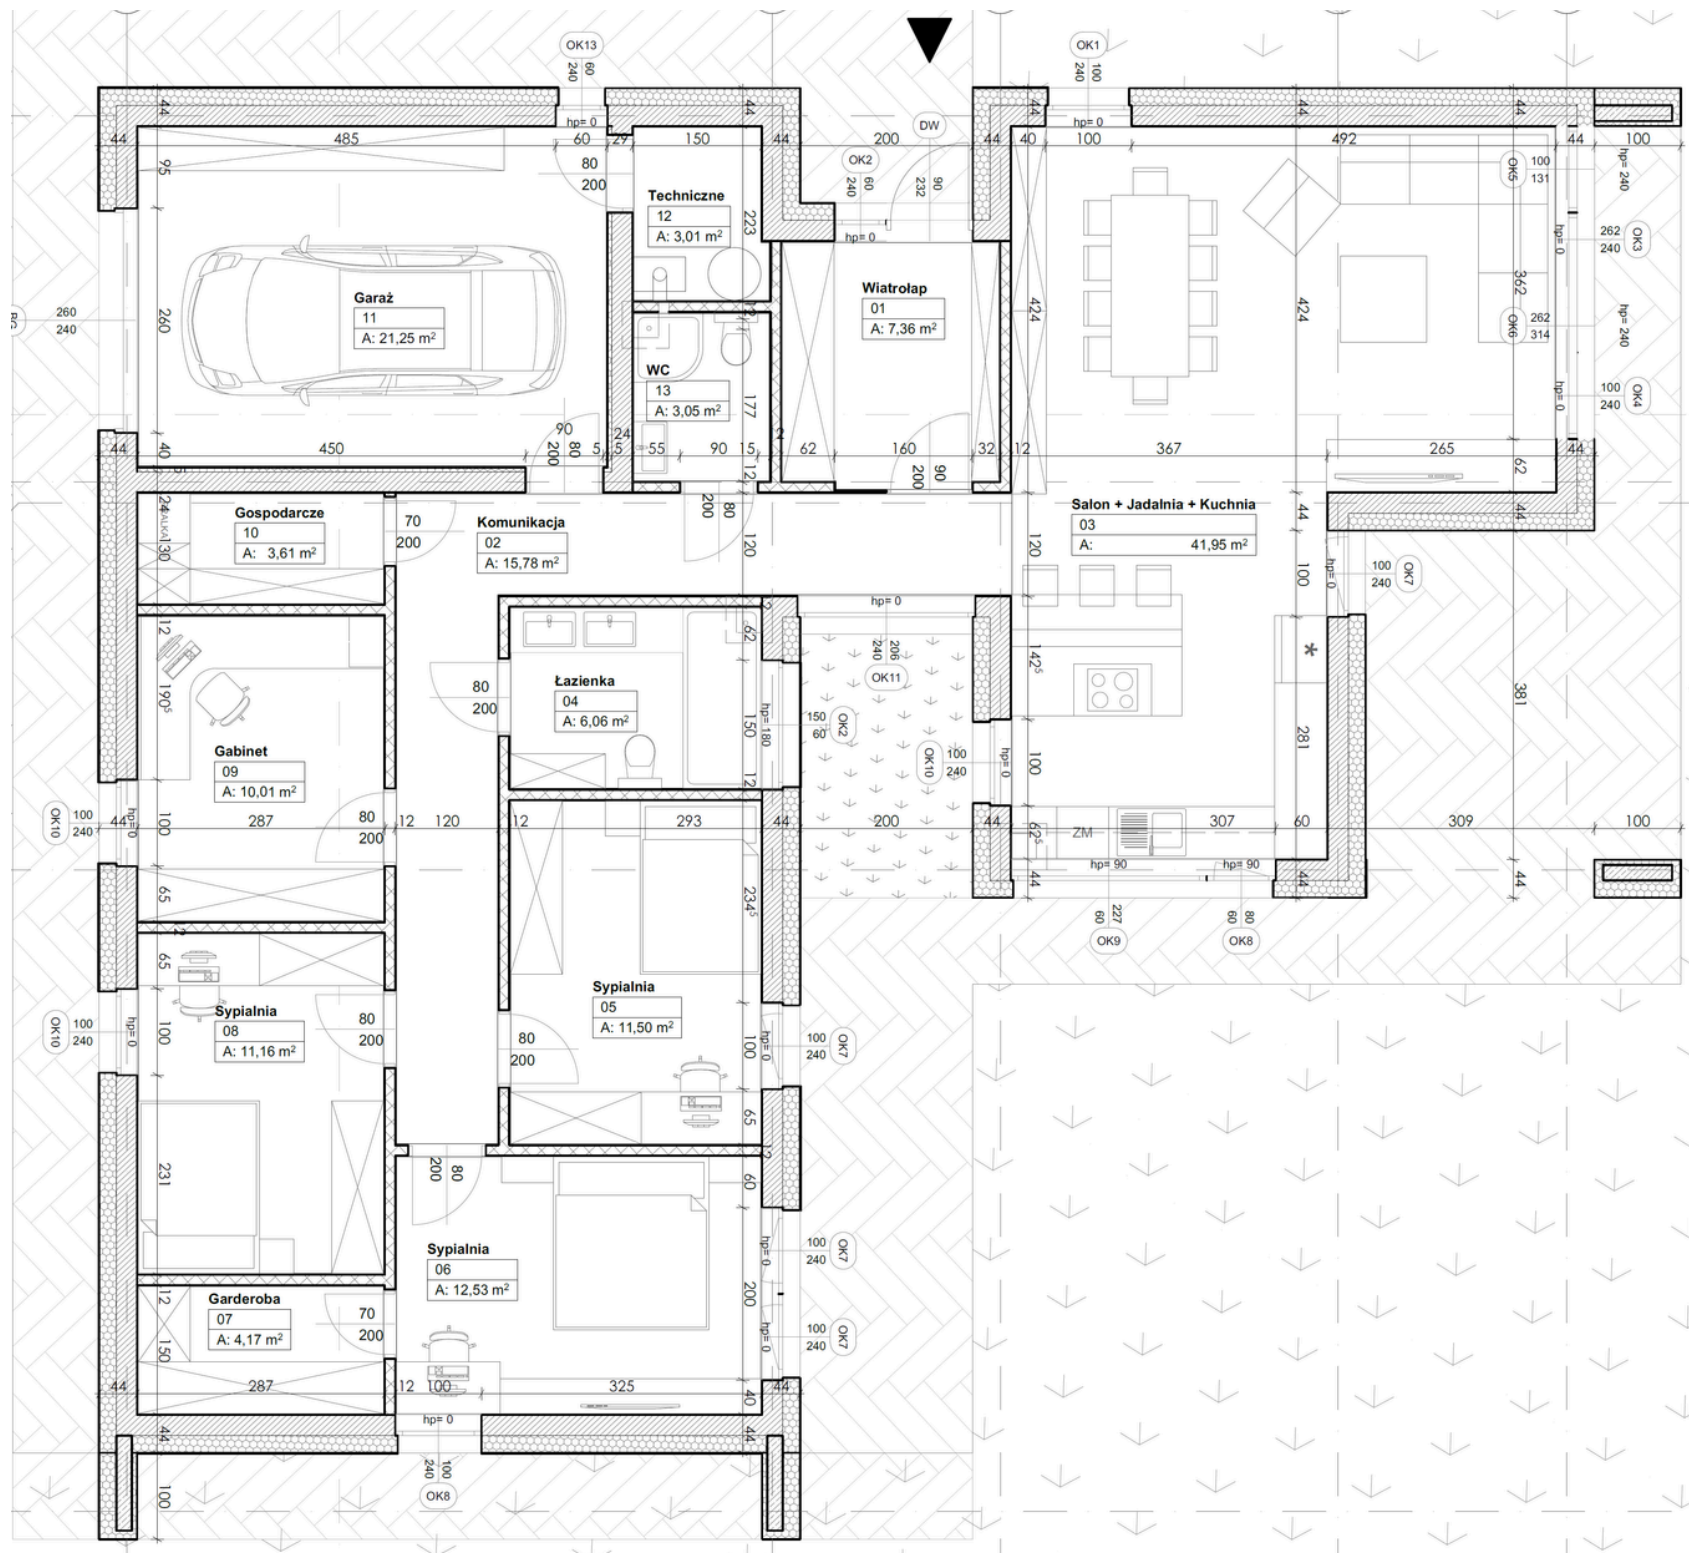



KOZŁOWIECKIE ZACISZE

Rezerwat R⁰4 | 151,44 m²

- | | |
|-----------------------------|-------|
| 1. Wiatrołap | 7,36 |
| 2. Komunikacja | 15,78 |
| 3. Salon/ Jadalnia/ Kuchnia | 41,95 |
| 4. Łazienka | 6,06 |
| 5. Sypialnia | 11,50 |
| 6. Sypialnia | 12,53 |
| 7. Garderoba | 4,17 |
| 8. Sypialnia | 11,16 |
| 9. Gabinet | 10,01 |
| 10. Gospodarcze | 3,61 |
| 11. Garaż | 21,25 |
| 12. Techniczne | 3,01 |
| 13. WC | 3,05 |

DZIAŁKA | 927/15

- | | |
|-------------------------|---------------------|
| 1. Powierzchnia działki | 1000 m ² |
| 2. Ogród | 686 m ² |

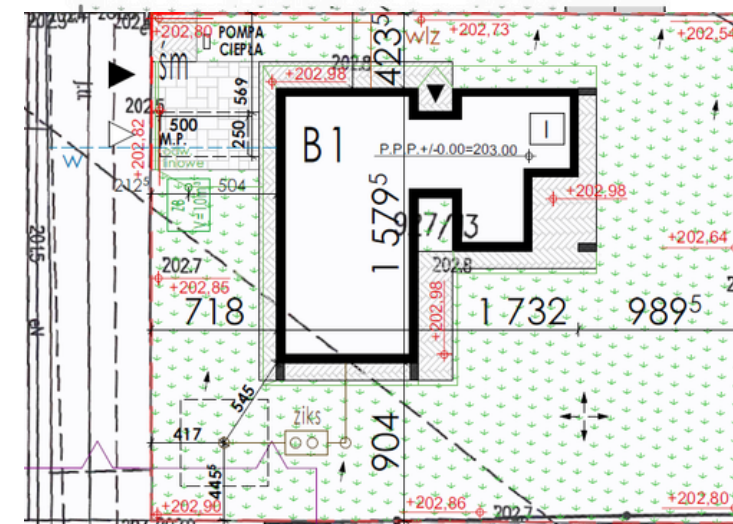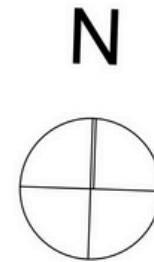

BIURO SPRZEDAŻY

Ul. Wrotkowska 2, 20-469 Lublin

☎ 884 885 124 ✉ sprzedaz@apru.pl

www.kozlowieckiezacisze.pl

